


Lage des Plangebietes:

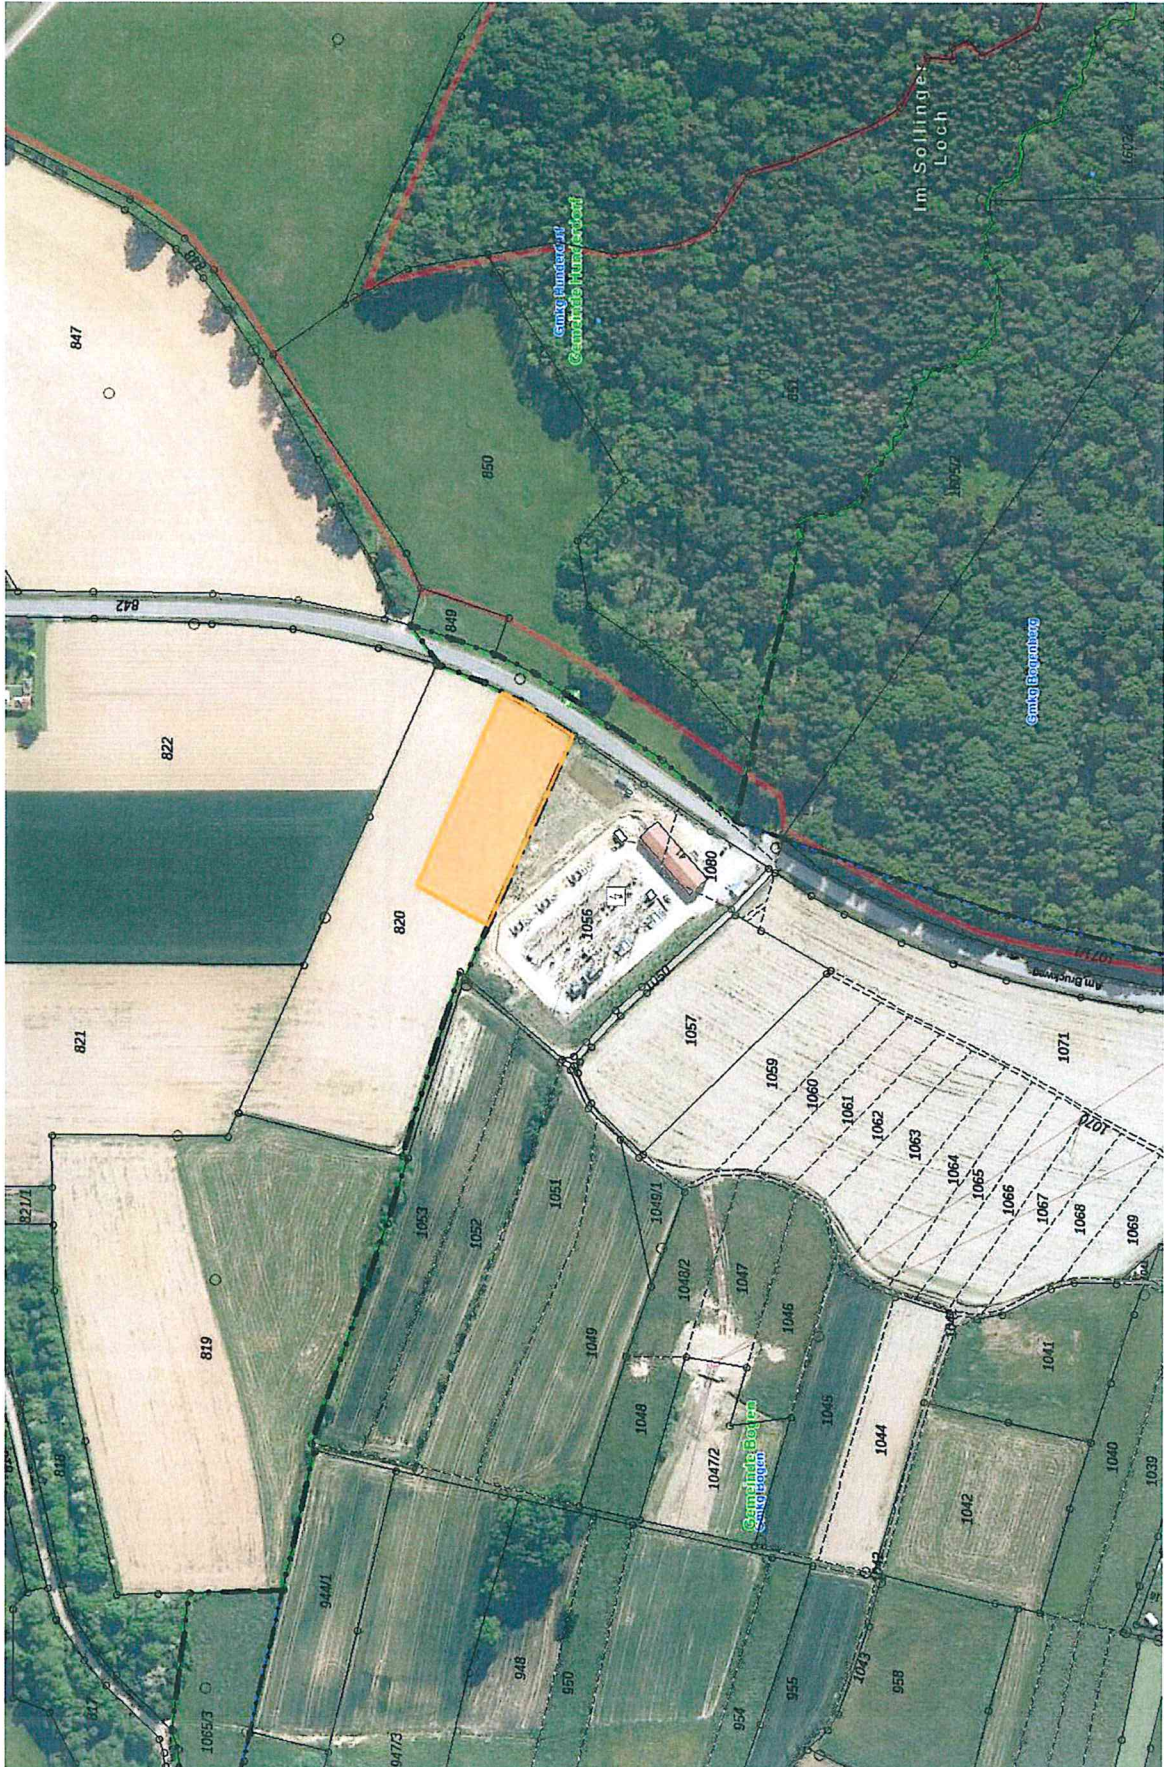

Die orange eingefärbte Fläche bezeichnet die Planfläche. Plan ohne Maßstab.