


# VORHABENBEZOGENER BEBAUUNGS- UND GRÜNORDNUNGSPLAN "BAYERWALD FAMILIENPARK"



MKS ARCHITEKTEN - INGENIEURE GmbH  
Mühlenweg 8 - 94347 Ascha - Tel. 09961/94210 - Fax 09961/942129 - Mail: ascha@mks-ai.de - Web: http://www.mks-ai.de

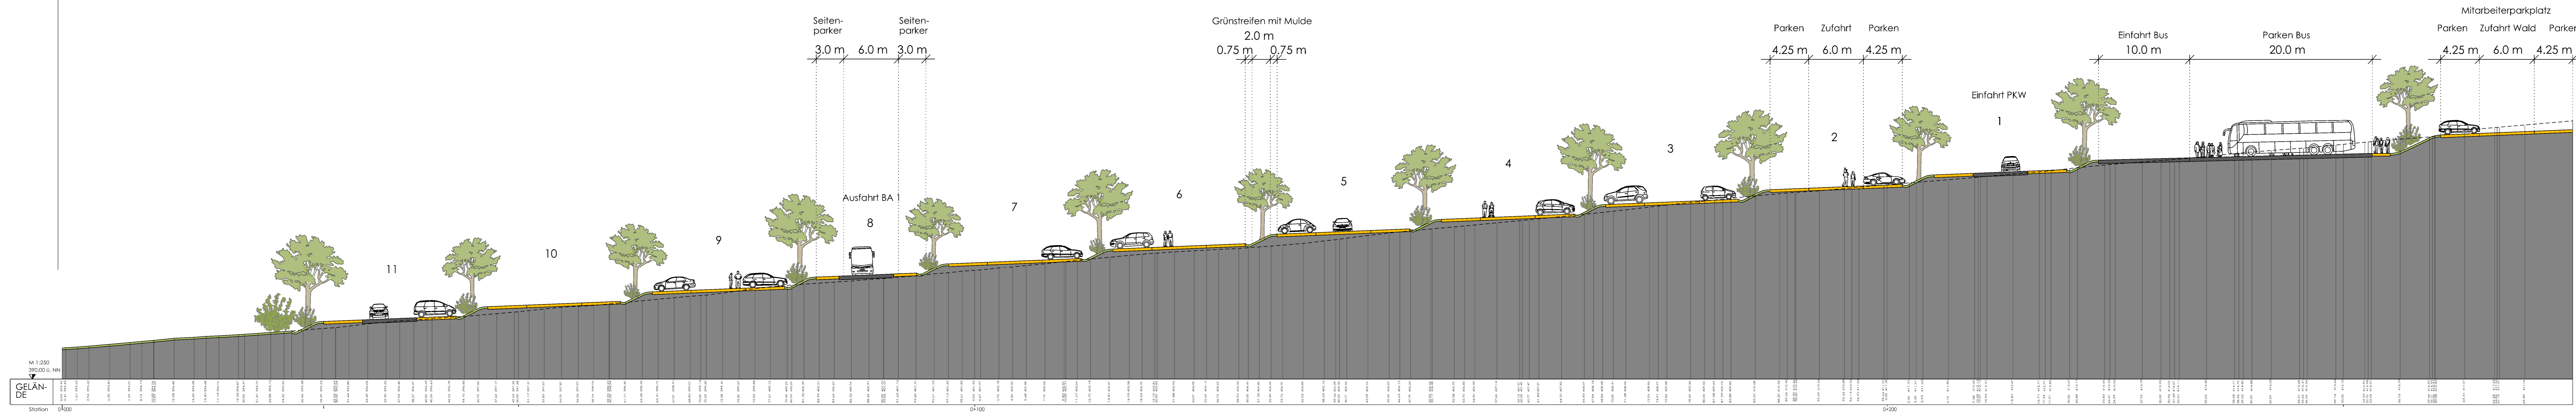

PLANART <b>SATZUNG</b>	ZEICHNUNG-NR. <b>B 1.2</b>
BAUORT / PROJEKT <b>Gemeinde Neukirchen Vorhabenbezogener Bebauungs- und Grünordnungsplan "Bayerwald Familienpark"</b>	PROJEKT-NR. <b>2012-19</b>
AUFTRAGGEBER / BAUHERR <b>Gemeinde Neukirchen VG Hunderdorf Sollacher Straße 4 94336 Hunderdorf</b>	BAUABSCHNITT <b>REGIERUNGS-BEZIRK Niederbayern</b>
DARSTELLUNG <b>Prinzip-Geländeschnitt Planbereich Parkplatz Bus / P1 / P2</b>	TEILABSCHNITT
BEARBEITET GEZEICHNET ORT / DATUM <b>al mb Ascha, den 26.03.2014</b>	LANDKREIS <b>Straubing-Bogen</b>
	MASZTAB <b>1:250</b>
	PLANGRÖSSE <b>132 x 29,7</b>
	DATENNAME
	UNTERSCHRIFT

