



VORHABENBEZOGENER BEBAUUNGS- UND GRÜNORDNUNGSPLAN  
"BAYERWALD FAMILIENPARK"

 

Station	0+000	0+100	0+200	0+300
0.00	416.75			
3.90	417.17			
7.65	417.58			
10.00	417.20			
11.40	417.76			
15.14	418.02			
20.00	418.34			
24.67	418.80			
30.00	418.92			
33.88	419.84			
37.63	419.78			
40.00	420.16			
41.37	420.36			
45.12	420.75			
50.00	421.14			
52.61	421.28			
56.36	421.99			
60.00	422.23			
63.85	422.53			
67.60	422.92			
70.00	423.20			
71.35	423.34			
75.10	423.87			
78.84	423.95			
80.00	424.11			
82.59	424.48			
85.69	424.95			
90.00	425.35			
93.83	425.80			
99.23	426.73			
100.00	426.85			
2.33	427.13			
7.88	427.64			
10.00	427.88			
13.42	428.25			
14.31	428.53			
20.00	429.05			
22.32	429.37			
27.55	430.23			
30.00	430.45			
31.30	430.87			
35.61	431.41			
38.79	431.80			
40.00	431.94			
42.54	432.30			
45.42	432.65			
50.00	433.15			
53.78	433.50			
57.53	433.95			
60.00	434.40			
61.28	434.65			
65.02	434.80			
68.77	435.03			
70.00	435.30			
72.52	435.86			
76.26	437.12			
80.00	438.25			
83.76	438.41			
87.51	439.17			
90.00	440.45			
91.61	441.28			
96.63	441.45			
98.75	441.10			
100.00	441.72			
3.16	443.29			
7.72	444.55			
10.00	444.85			
13.27	445.29			
17.48	445.34			
20.00	445.06			
21.23	444.93			
26.25	444.82			
30.00	444.74			
32.47	444.73			
37.80	444.69			
40.00	444.68			
41.00	444.67			
43.71	444.68			
46.55	444.73			
49.35	444.76			
50.00	444.77			
52.10	444.82			
54.95	444.71			
57.65	444.45			
60.00	444.36			
63.19	444.49			
66.19	445.48			
69.24	445.28			
70.00	445.29			
73.69	447.11			
77.43	447.88			
80.00	448.04			
85.38	448.76			
88.68	449.56			
90.00	449.76			
92.42	450.12			
95.54	450.75			
100.00	451.20			
30.00	454.36			
36.00	455.00			
40.26	455.86			

MKS ARCHITEKTEN - INGENIEURE GmbH

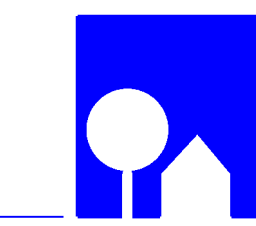

PLANART SATZUNG	RECHNUNG-NR. B 1.4
BAUGRUPP / PROJEKT Gemeinde Neukirchen Vorhabenbezogener Bebauungs- und Grünordnungsplan "Bayerwald Familienpark"	PROJEKT-NR. 2012-19
AUFTRAGGEBER / BAUHERR Gemeinde Neukirchen VG Hunderdorf Sollacher Straße 4 94336 Hunderdorf	BAUABSCHNITT TEILABSCHNITT
DARSTELLUNG Prinzip-Geländeschnitt Planbereich "Bootsfahrt" und "Tierfreigehege"	LANDKREIS Straubing-Bogen
WEARBEITER al	REGIERUNGS-BEZIRK Niederbayern
GEZEICHNET mb	MAßSTAB 1:250
ORT / DATUM Ascha, den 26.03.2014	PLANGRÖßE 169.0 x 29.7
	DATENAME
	UNTERSCHRIFT

